GOMA

CHEMIN DE CHAMP BOCHET 8

- CHATEL-ST-DENIS -



MAGE INDICATIVE ET NON CONTRACTUEL











Propriété de Immo78 sàrl et AMAKIA SA - Affaire n° 700 Construction d'une habitation individuelle groupée de 4 logements Chemin Champ Bochet 8 - 1618 Châtel-St-Denis

Rez-inférieur Echelle : 1:200


Ratio de Materia 24 1988 CABAS-Devis www.admirth.m. (Châtel-St-Denis, le 10.10.2025

ATELIER78 SâRL - Atelier d'architecture - 1618 CHATEL-ST-DENIS Toute reproduction, utilisation ou modification du présent document ainsi que de son contenu sont interdites sans l'autorisation de son auteur. © COPYRIGHT 2025

Acquéreurs :

Vendeurs :

Notaire :

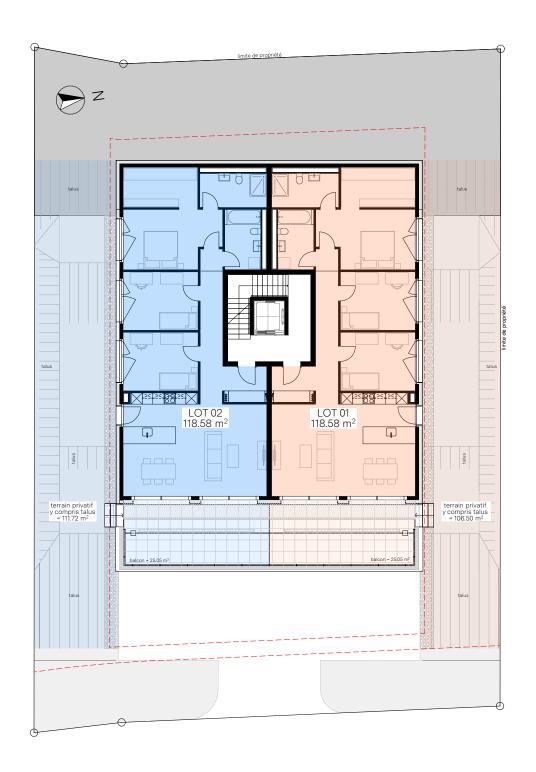



Propriété de Immo78 sàrl et AMAKIA SA - Affaire nº 700 Construction d'une habitation individuelle groupée de 4 logements Chemin Champ Bochet 8 - 1618 Châtel-St-Denis


Rez-supérieur Echelle : 1:200

Vendeurs:	
Vendeurs:	

Notaire:

Acquéreurs :

is latemark 2 if 181 Clast-Stores was desiret. In the store of the control of the

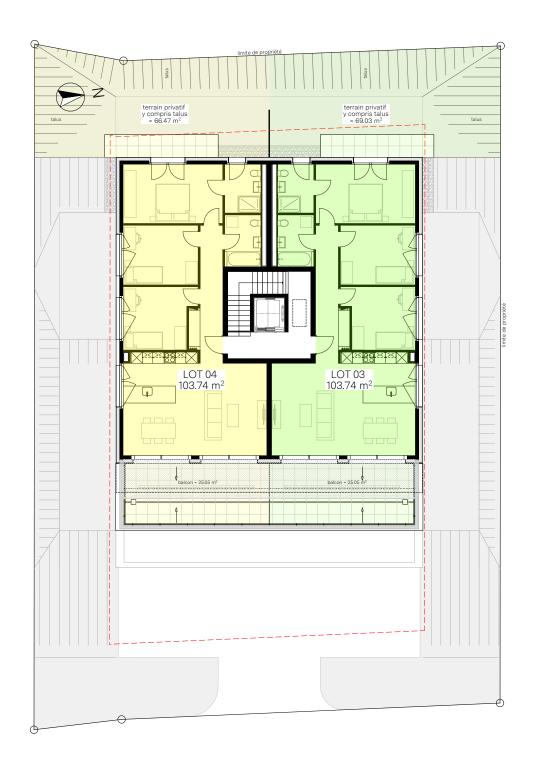



Propriété de Immo78 sàrl et AMAKIA SA - Affaire nº 700 Construction d'une habitation individuelle groupée de 4 logements Chemin Champ Bochet 8 - 1618 Châtel-St-Denis

Etage Echelle : 1:200

Châtel-St-Denis, le 10.10.2025

Acquéreurs:	
Vendeurs:	

ATELIER78 SARL - Atelier d'architecture - 1618 CHATEL-ST-DENIS Toute reproduction, utilisation ou modification du présent document ainsi que de son contenu sont interdites sans l'autorisation de son auteur. © COPYRIGHT 2025